


台帳番号	13	棟名	旧中野義盛家住宅
------	----	----	----------

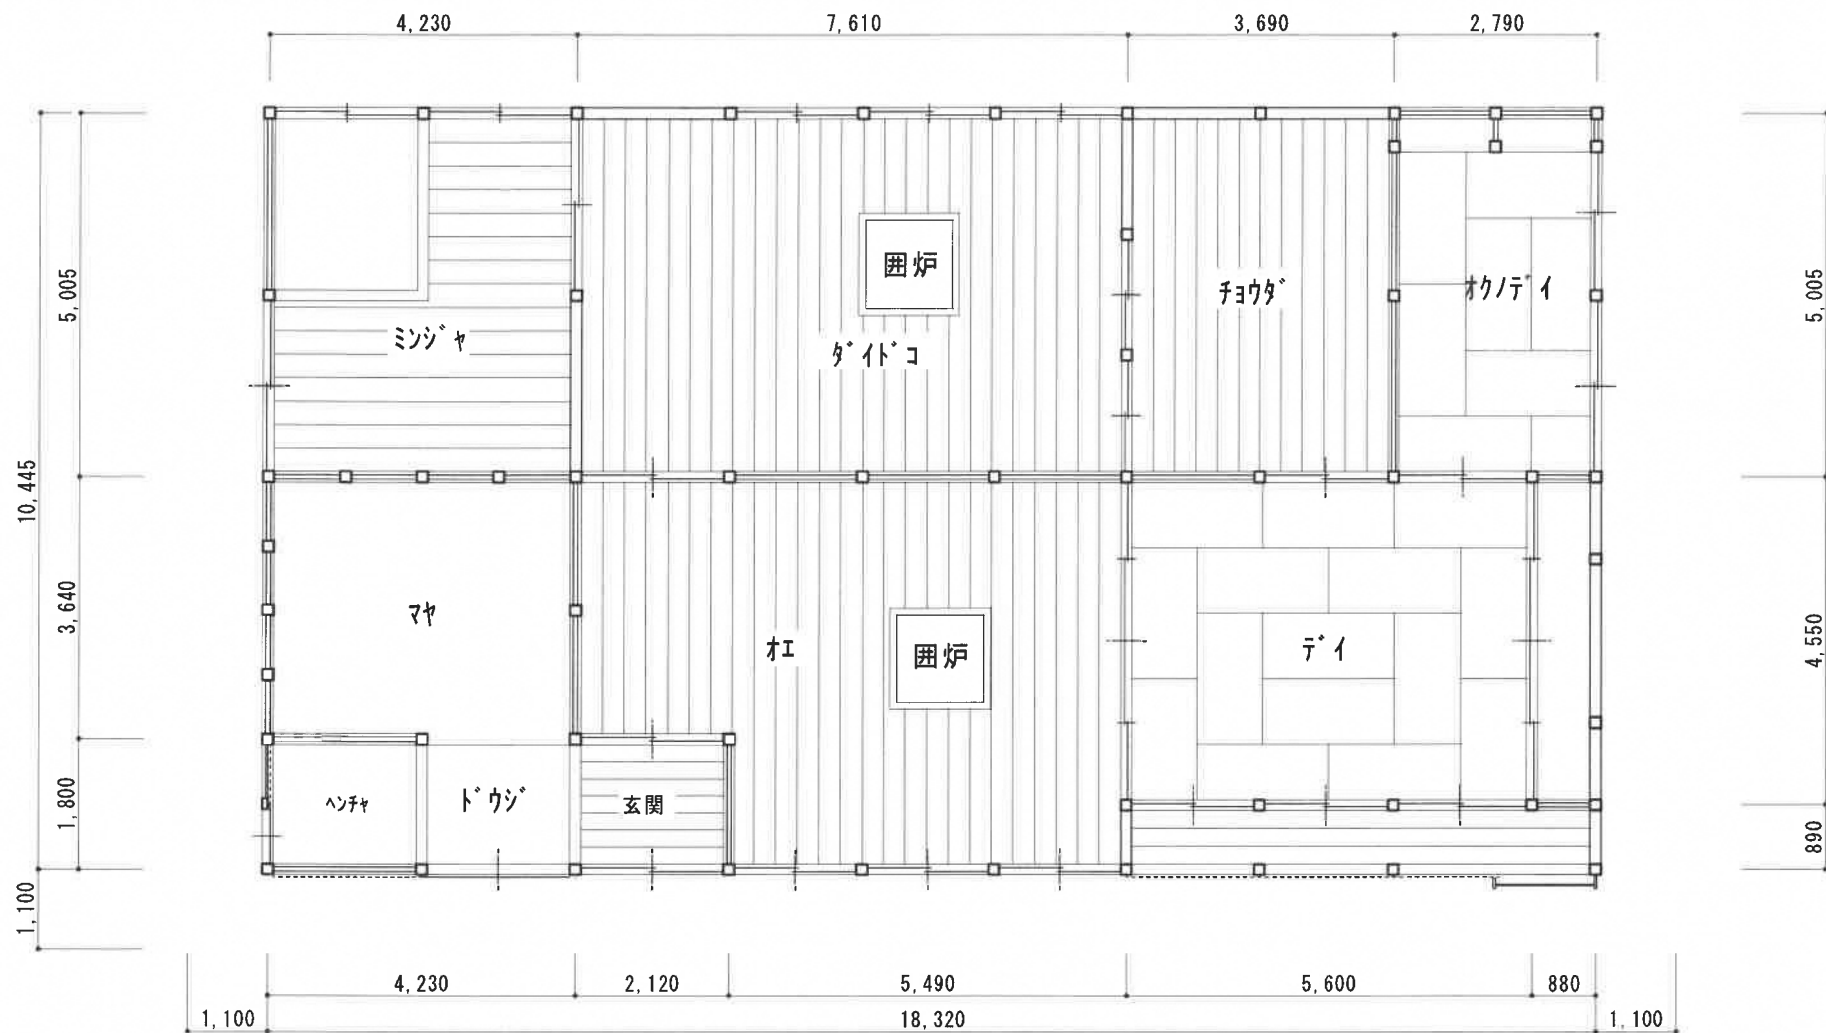

平面図 1/100

1F床面積	191.35㎡
2F床面積	
延床面積	191.35㎡